

# COMMUNE DE BERRU


# PLAN DE COMMERCIALISATION

## LOTISSEMENT : "LE CLOS DU MOULIN"

### Légende

- ESPACE VERTS
- ZONE DE STATIONNEMENTS ENGAZONNÉS
- ACCES AU LOT ET STATIONNEMENT PRIVATIF HORS CLOTURE EMPLACEMENT DEFINITIF

- Grillage d'une hauteur maximal de 2m, doublé ou non d'une haie vive d'essences mélangées
- Un muret d'une hauteur maximum de 0.80m surmonté ou non d'une grille, ou tout autre dispositif à claire-voie, doublé ou non d'une haie vive le tout d'une hauteur maximale de 2m par rapport au niveau de la voirie

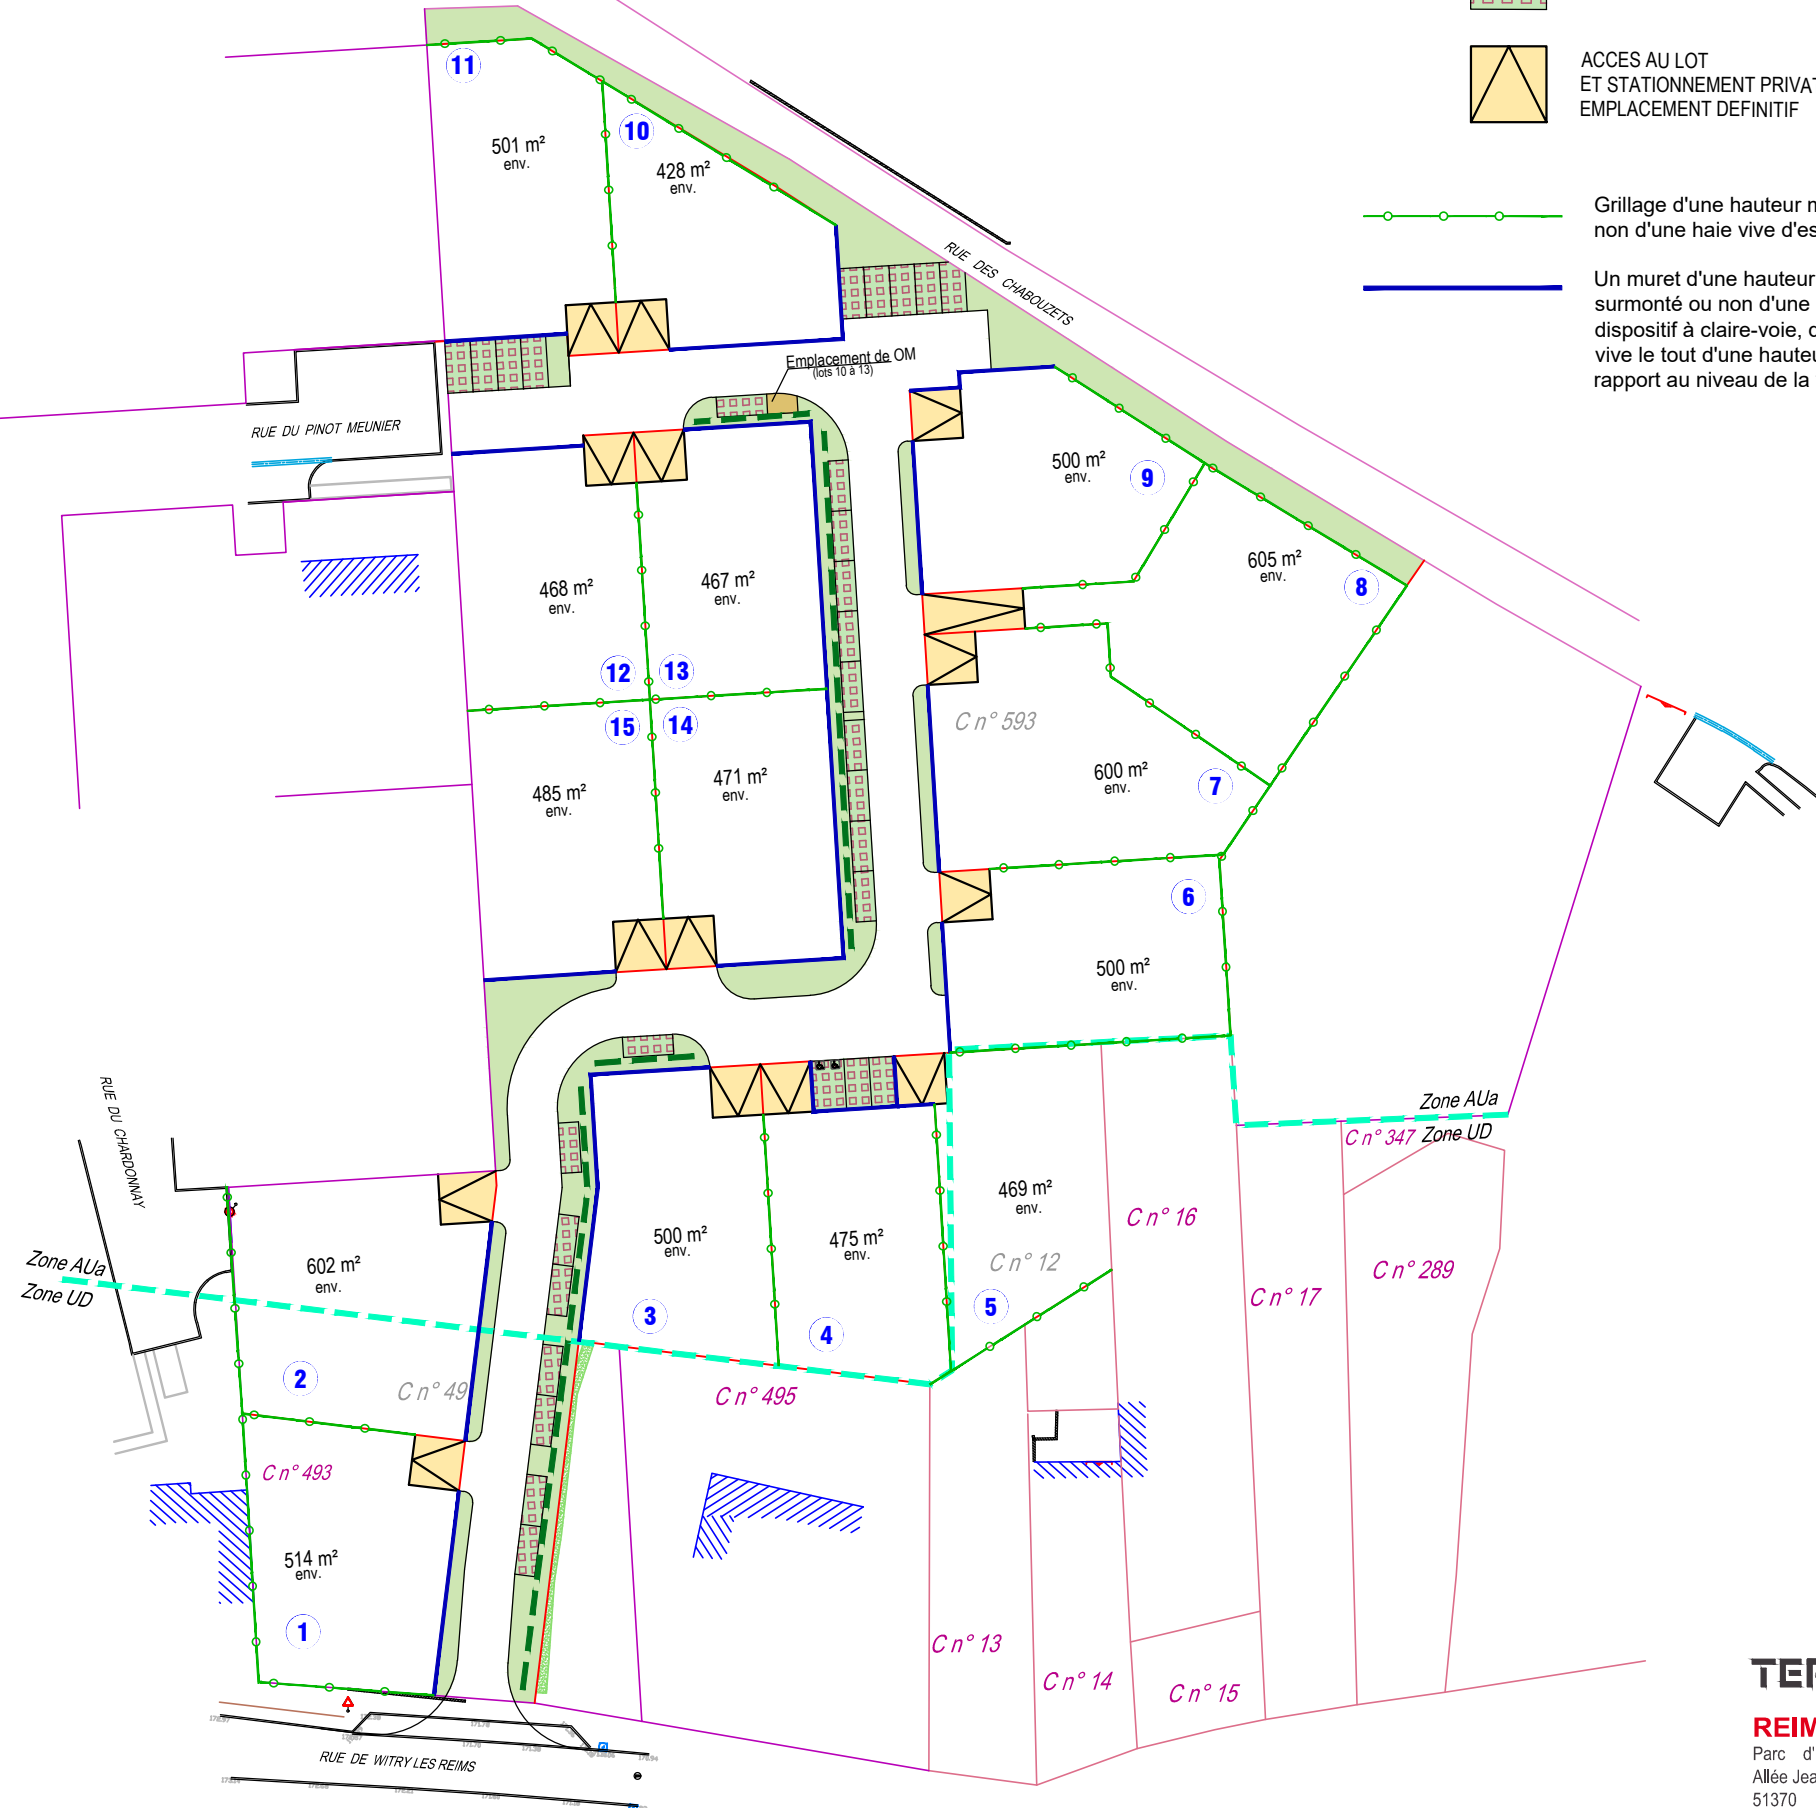

### RÉFÉRENCES

N° AFFAIRE : 181028  
DATE : 22/03/2021

Echelle : 1/750

**TERRA** GÉOMÈTRES EXPERTS

REIMS (siège social)  
Parc d' Affaires Reims Champigny  
Allée Jean-Marie Amelin Bâtiment C  
51370 CHAMPIGNY  
Tél. : .....03 26 86 70 60  
e-mail : .....reims@terra.fr