


# PA4 - Plan de composition

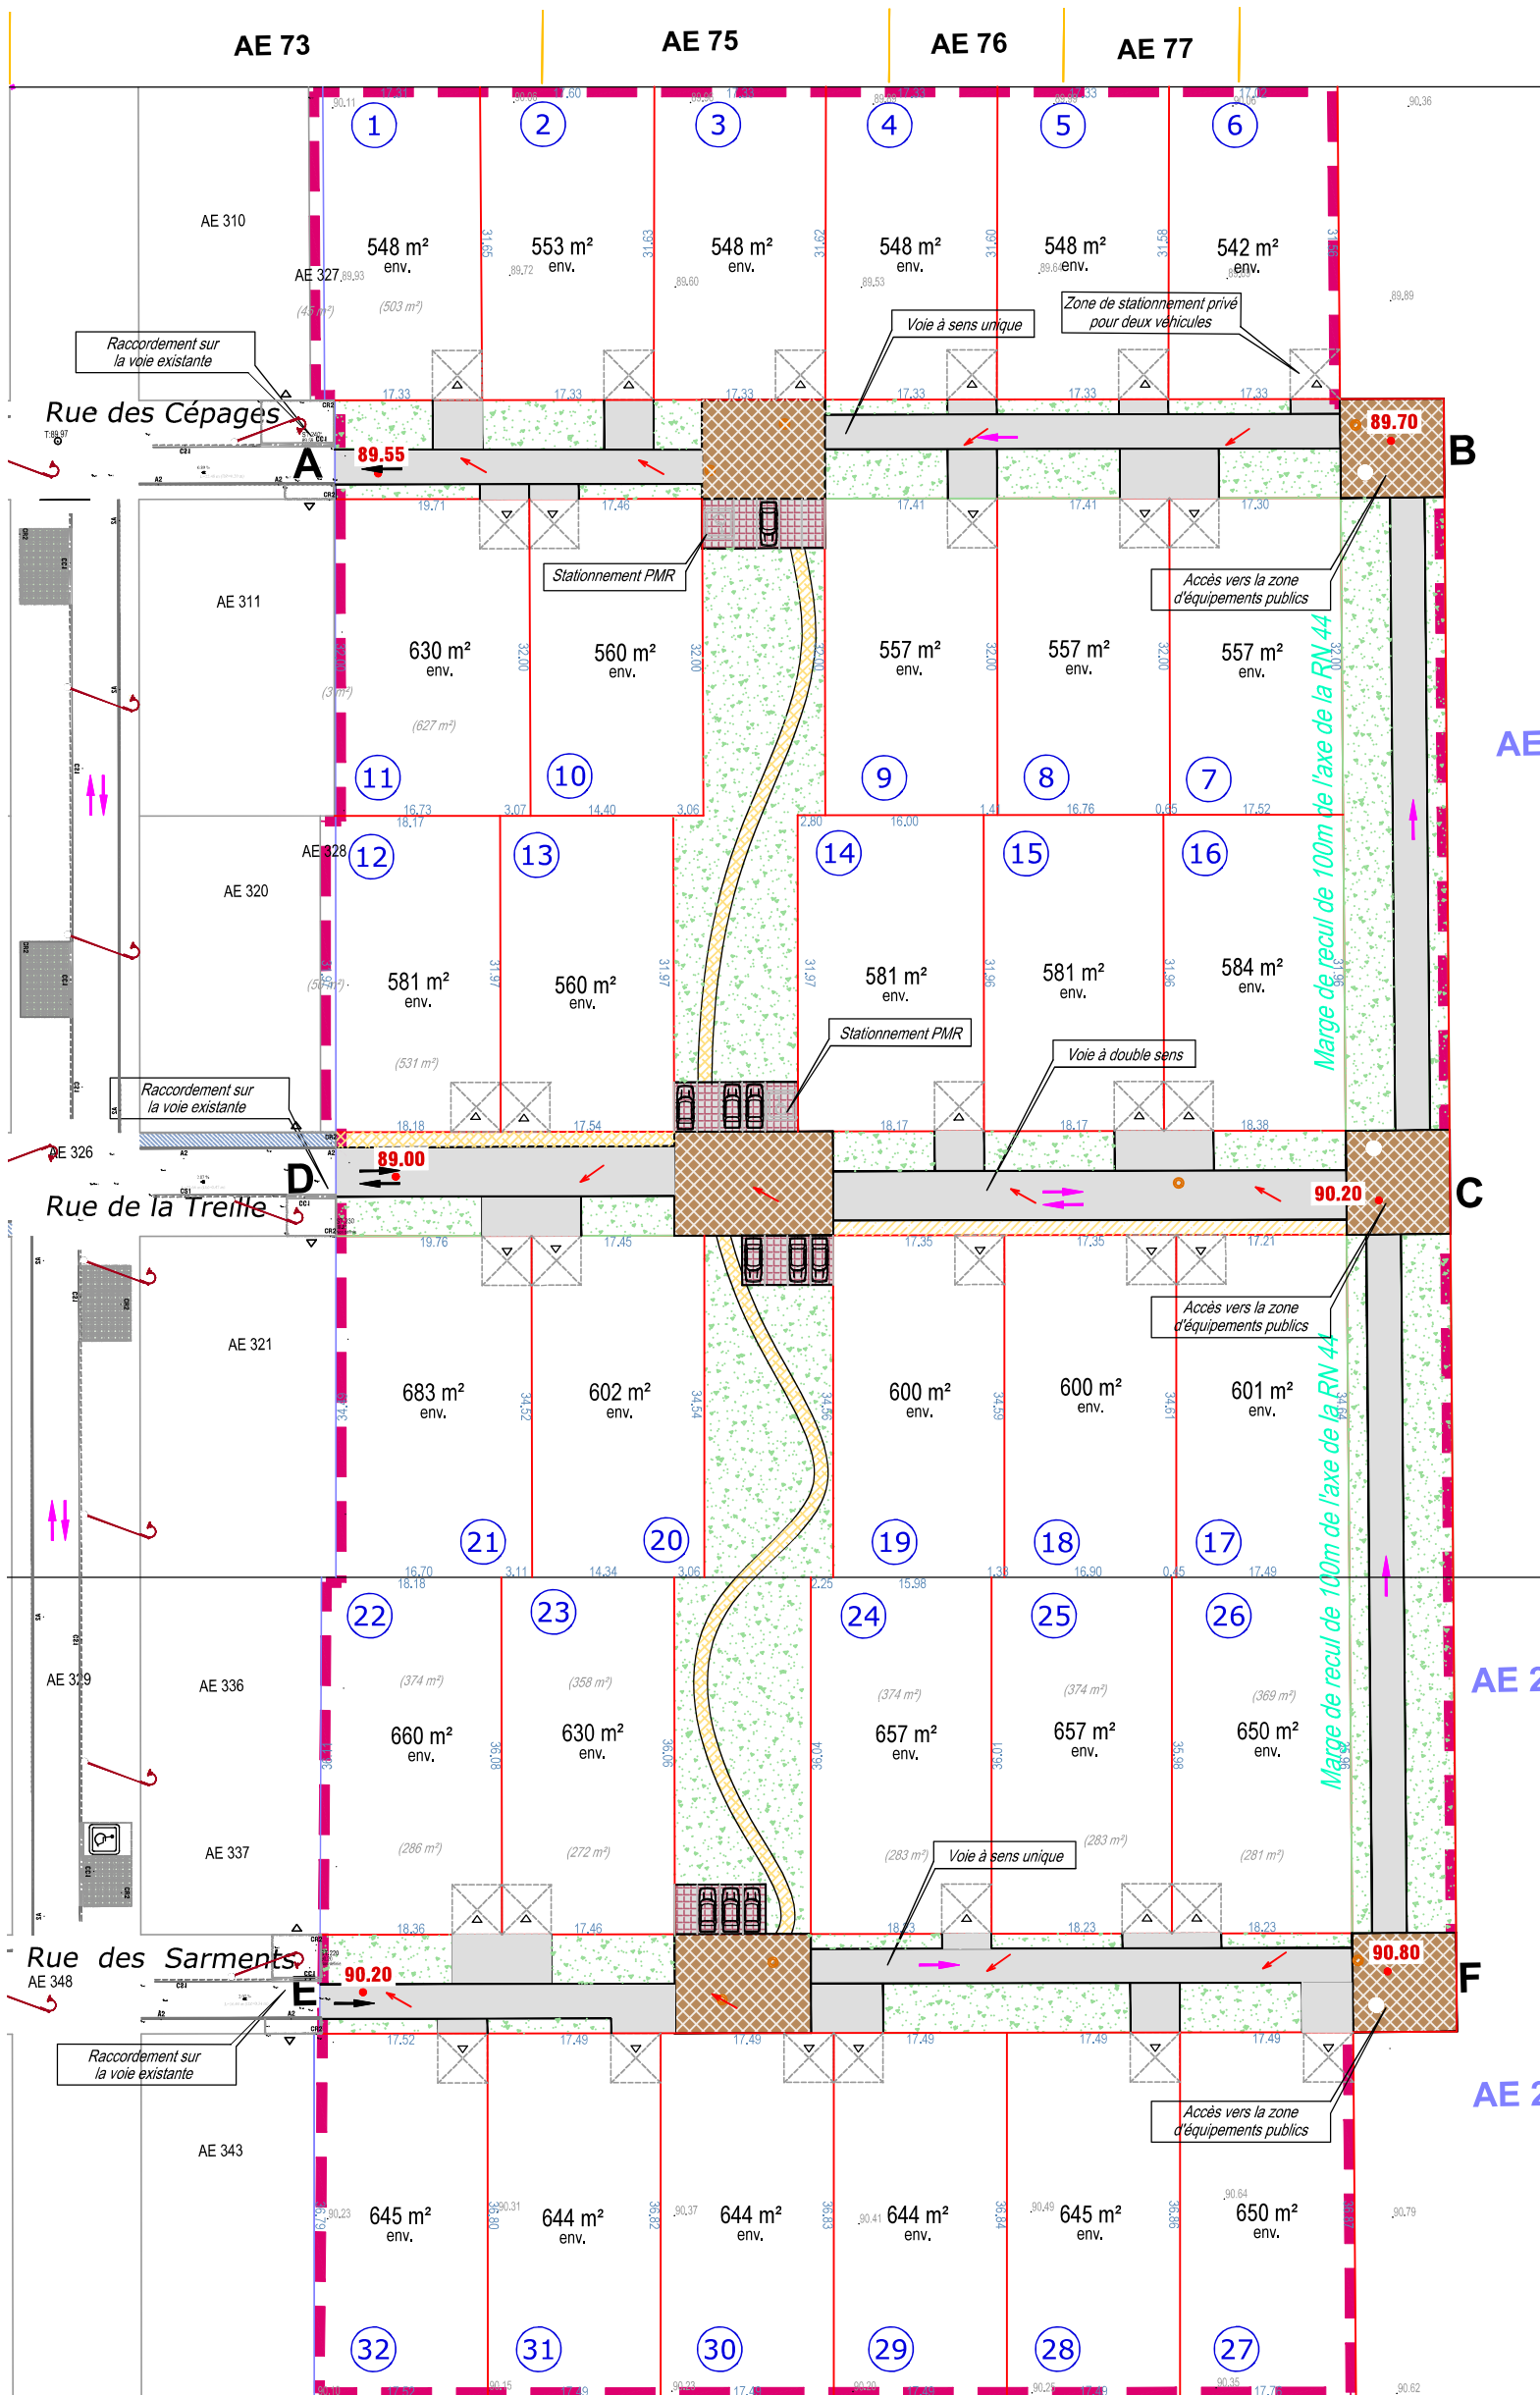

## Légende

- ENROBE
- AMENAGEMENT PAVES
- ESPACES VERTS = 12.90%
- CHEMINEMENT PIÉTON
- ZONE DE STATIONNEMENT
- ACCES AU LOT
- STATIONNEMENT PRIVATIF HORS CLOTURE EMPLACEMENT DEFINITIF
- Altitude voirie projet
- Sens d'écoulement des eaux de voirie
- SENS DE CIRCULATION

Périmètre du lotissement YA 9

**TERRA** GÉOMÈTRES EXPERTS

**REIMS** (siège social)  
 Parc d'Affaires Amélin Bâtiment C  
 Allée Jean-Marie Amélin CHAMPIGNY  
 51370  
 Tél. : .....03 26 86 70 60  
 e-mail : .....reims@terra.fr

**ARCHITECTE**  
 ATELIER D'ARCHITECTURE  
 26b Rue Jean HUBERT  
 51170 FISMES



Echelle : 1/750ème

