


COMMUNE DE FAYET

Rue de Saint Quentin

Lotissement : "LA PETITE VALLEE"

Périmètre de l'opération

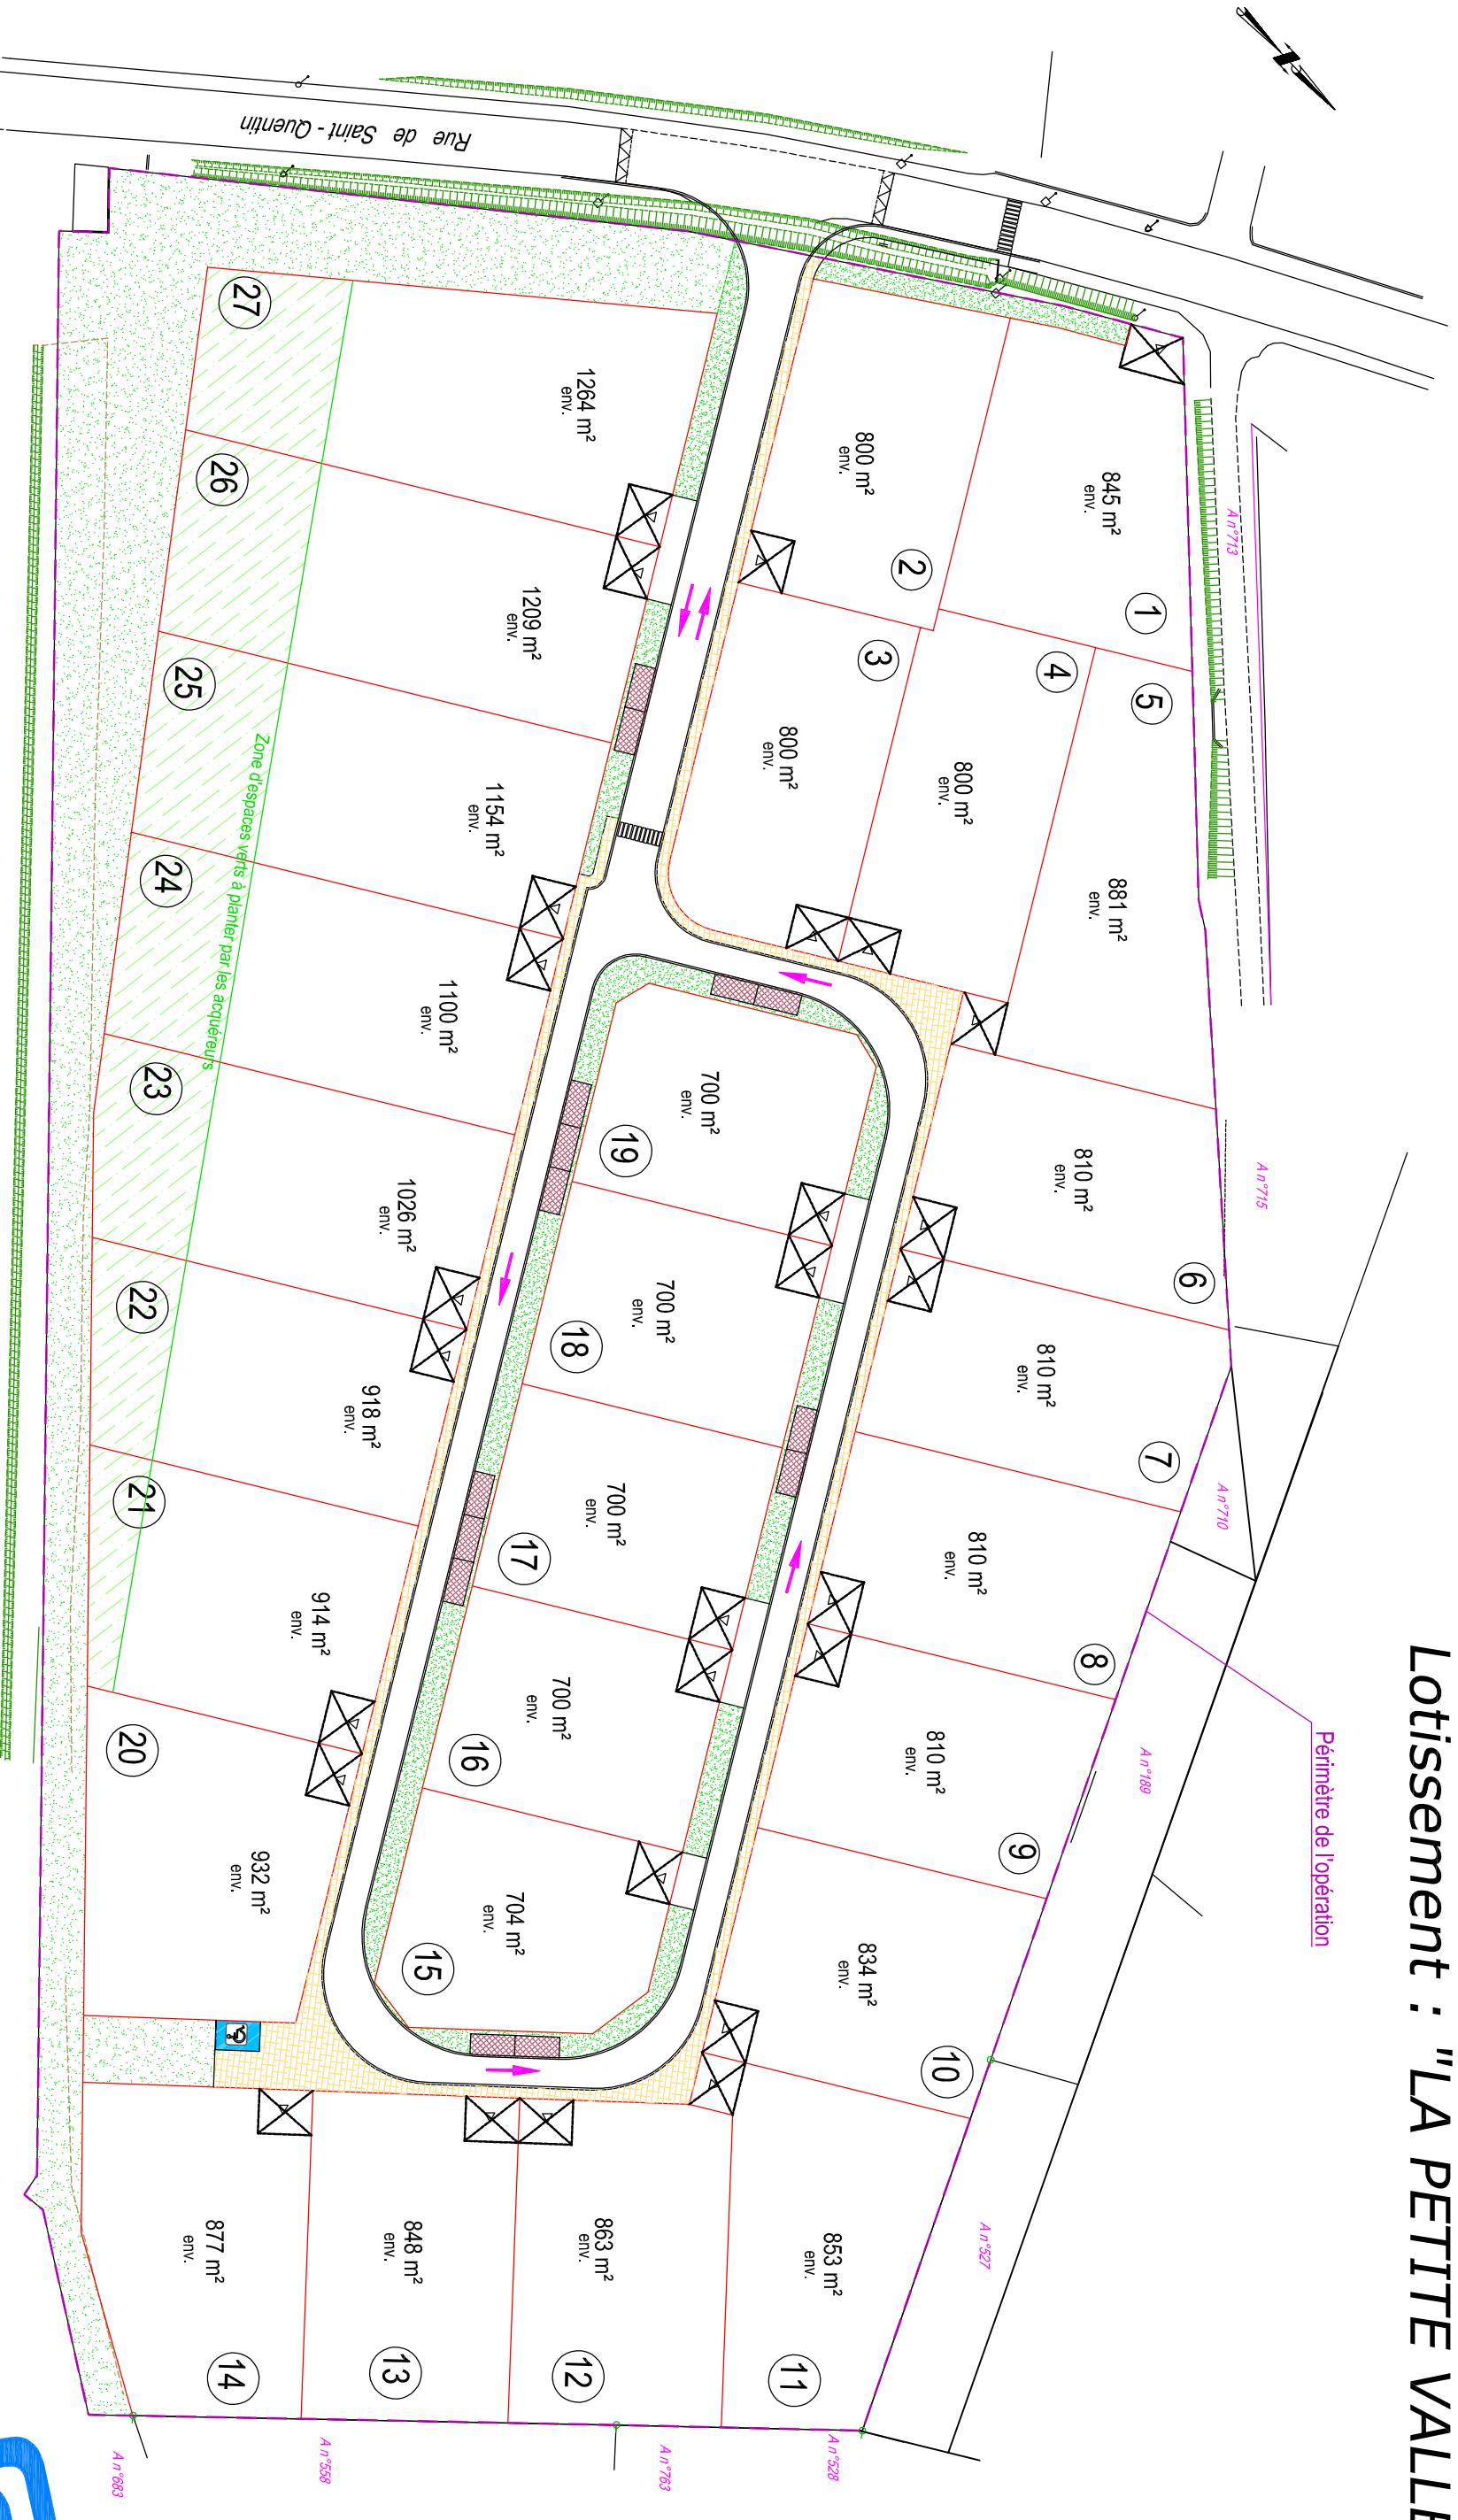

Echelle : 1/750ème



GEOMETRE-EXPERT

Cabinet DUPONT -
REMY - MIRAMON

Géomètres Experts DPLG
Parc d'Affaires REIMS CHAMPIGNY
51370 CHAMPIGNY